


Panel wentylacyjny dachowy 4 wentylatorowy z termostatem  
 PP HD-19" 1U pusty + 1xMod. MPO 6xLC dx OS2 + 1x12 RJ45 cat.6A ISO  
 CM 1U 19" Metal Panel, Modular 70mm

Półka II stała 2Ux19"x650mm mocowana na 2 belkach

Listwa zasilająca LZ-30F 440mm z 5 gniazdami 2P+Z z filtrem sieciowym 30MHz  
 Listwa zasilająca LZ-30F 440mm z 5 gniazdami 2P+Z z filtrem sieciowym 30MHz

Cokół 800x1000 wys.100mm


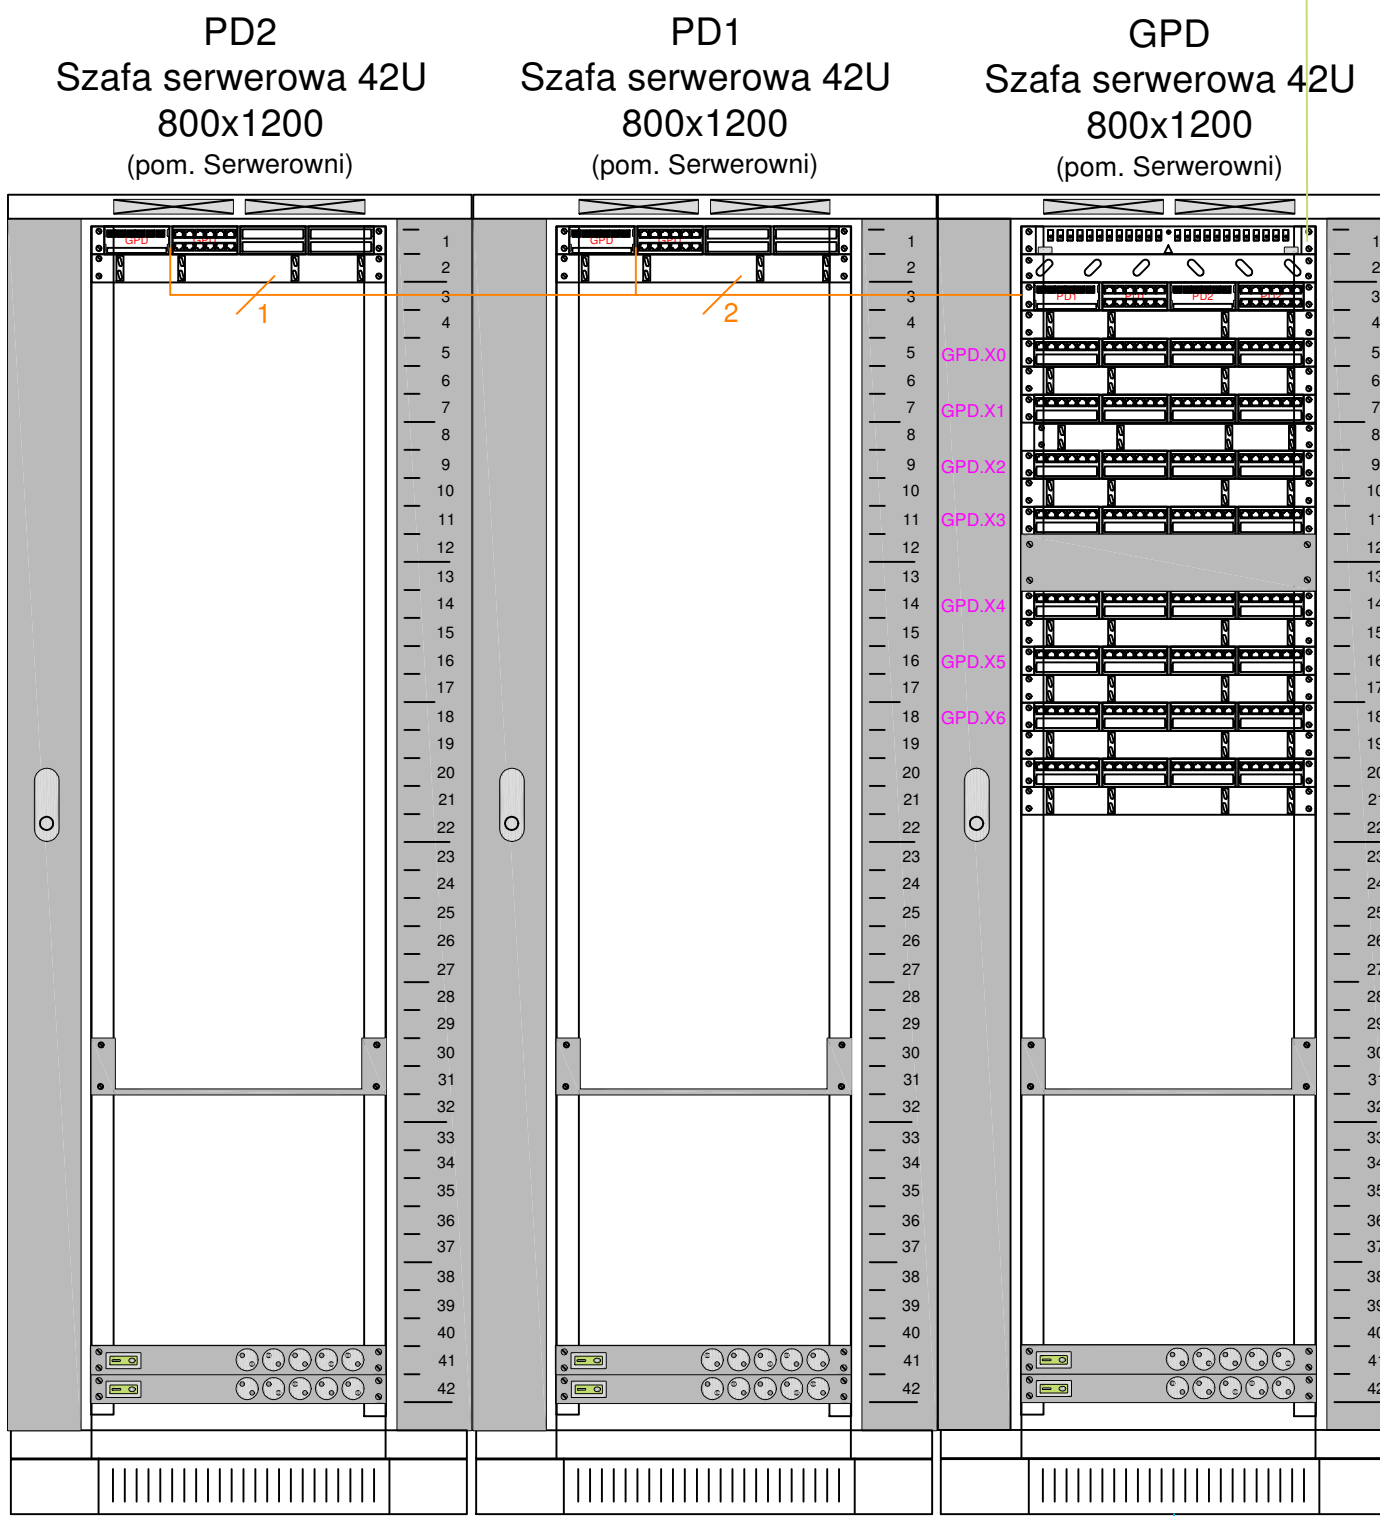


Panel wentylacyjny dachowy 4 wentylatorowy z termostatem  
 Panel światłowodowy 1U UniRack2 12xLC-Duplex G.652.D, PC, ceramic, C/2, R&MinteliPhy ready  
 Prowadnica patchcordów 1U  
 PP HD-19" 1U pusty + 2xMod. MPO 6xLC dx OS2 + 2x12 RJ45 cat.6A ISO  
 CM 1U 19" Metal Panel, Modular 70mm  
 PP HD-19" 1U-24xRJ45-C6A ISO/- + uchylne zaślepki żółte i zielone  
 CM 1U 19" Metal Panel, Modular 70mm  
 PP HD-19" 1U-24xRJ45-C6A ISO/- + uchylne zaślepki żółte i zielone  
 CM 1U 19" Metal Panel, Modular 70mm  
 PP HD-19" 1U-24xRJ45-C6A ISO/- + uchylne zaślepki żółte i zielone  
 CM 1U 19" Metal Panel, Modular 70mm  
 PP HD-19" 1U-24xRJ45-C6A ISO/- + uchylne zaślepki żółte i zielone  
 CM 1U 19" Metal Panel, Modular 70mm  
 PP HD-19" 1U-24xRJ45-C6A ISO/- + uchylne zaślepki żółte i zielone  
 CM 1U 19" Metal Panel, Modular 70mm  
 PP HD-19" 1U-24xRJ45-C6A ISO/- + uchylne zaślepki żółte i zielone  
 CM 1U 19" Metal Panel, Modular 70mm  
 PP HD-19" 1U-24xRJ45-C6A ISO/- + uchylne zaślepki żółte i zielone  
 CM 1U 19" Metal Panel, Modular 70mm  
 PP HD-19" 1U-24xRJ45-C6A ISO/- + zabezpieczenia portów czerwone (na potrzeby CCTV)  
 CM 1U 19" Metal Panel, Modular 70mm

Półka II stała 2Ux19"x650mm mocowana na 2 belkach

Listwa zasilająca LZ-30F 440mm z 5 gniazdami 2P+Z z filtrem sieciowym 30MHz  
 Listwa zasilająca LZ-30F 440mm z 5 gniazdami 2P+Z z filtrem sieciowym 30MHz

Cokół 800x1000 wys.100mm

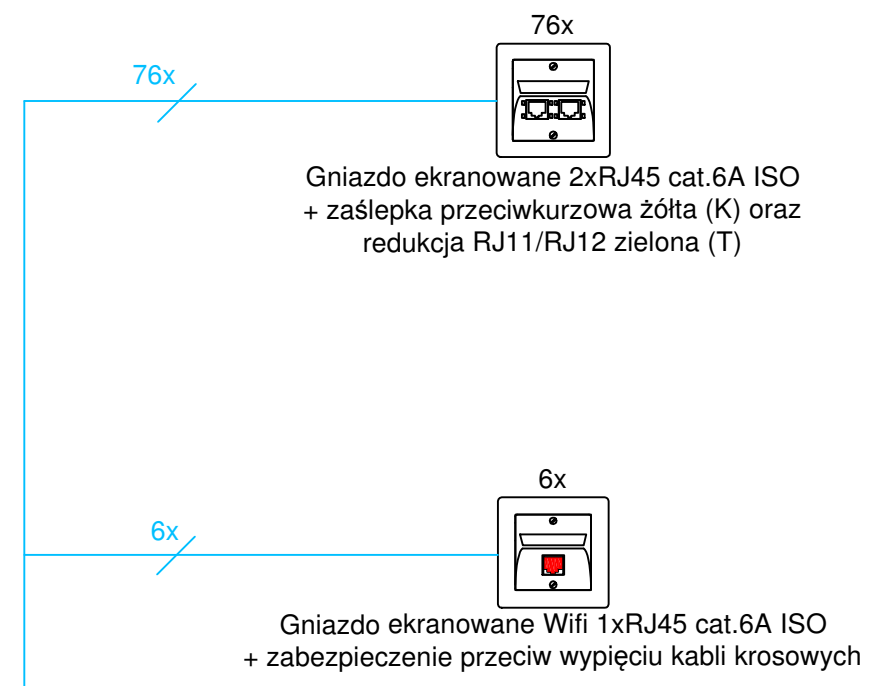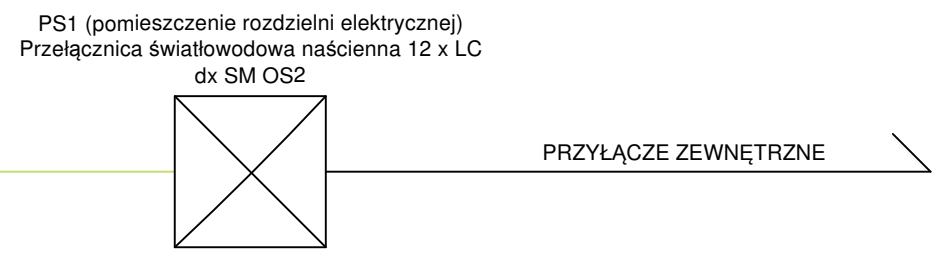

MedycznyT.pl Sp. z o.o.  
02-673 Warszawa  
ul. Konstruktorska 6 lok. 214  
tel. 22 847 14 38; fax 22 853 48 10



INWESTYCJA: SYSTEM OKABLOWANIA STRUKTURALNEGO

ADRES INWESTYCJI: Radom, 26-600, ul. Tochtermana 1

INWESTOR: Radomska Stacja Pogotowia Ratunkowego w Radomiu ul. Tochtermana 1, 26-600 Radom

FAZA: PROJEKT TECHNICZNY  
BRANŻA ELEKTRYCZNA / TELETECHNICZNA

ZAWARTOŚĆ RYSUNKU: INSTALACJE ELEKTRYCZNE I TELETECHNICZNE  
SCHEMAT INSTALACJI STRUKTURALNEJ I WIDOK GPD

ZESPÓŁ PROJEKTOWY

STANOWISKO	IMIĘ I NAZWISKO	NR. UPRAWNIEN	PODPIS
PROJEKTOWAŁ:	ADAM KNIŻEWSKI	1045/EL/86 MAZ/IE/0435/08	
OPRACOWAŁ:			
SPRAWDZIŁ:	inż. JANUSZ WARZECHA	LOD/0249/ POOE/04	
DATA:	SKALA:	NR. RYSUNKU:	REWIZJA:
29.11.2016 r	-----	E-05	---