


TK2

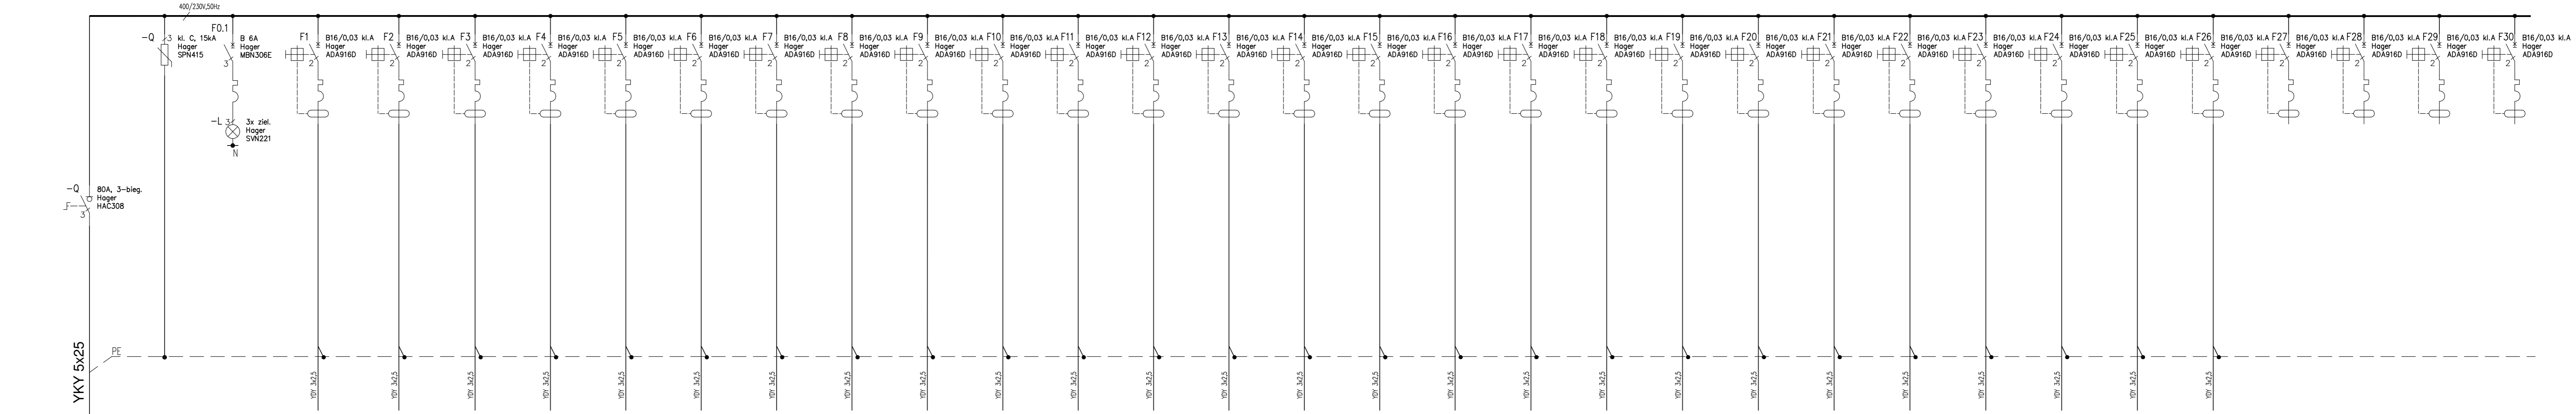

$P_i = 33,6\text{kW}$
 $k_j = 0,55$
 $P_o = 18,48\text{kW}$
 $I_n = 28,7\text{A}$

NUMER OBWODU	1	2	3	4	5	6	7	8	9	10	11	12	13	14	15	16	17	18	19	20	21	22	23	24	25	26	27	28	29	30		
MOC ZAINSTALOWANA W [kW]	1,2	1,2	1,8	1,2	1,2	1,2	1,2	1,2	1,8	1,2	1,2	1,2	1,2	1,2	1,2	1,2	1,2	1,2	1,8	1,2	1,8	1,2	1,2	1,2	1,2							
ILOŚĆ	6	6	9	6	6	6	6	6	9	6	6	6	6	6	6	6	6	6	9	6	9	6	6	6	6	6						
SYMBOL OBWODU	K1	K2	K3	K4	K5	K6	K7	K8	K9	K10	K11	K12	K13	K14	K15	K16	K17	K18	K19	K20	K21	K22	K23	K24	K25	K26	K27	K28	K29	K30		
PRZEZNACZENIE	GNIAZDO KOMPUTEROWE POK. PIELEGNAREK PARTER	GNIAZDO KOMPUTEROWE POCZESKALNA APTEKA PARTER	GNIAZDO KOMPUTEROWE PORTIERNIA, ARCHIWUM PARTER	GNIAZDO KOMPUTEROWE WIFI PARTER	GNIAZDO KOMPUTEROWE POKOJ ODPOCZYNKOWY 7, 8 I PIĘTRO	GNIAZDO KOMPUTEROWE POKOJ ODPOCZYNKOWY 8, 9 I PIĘTRO	GNIAZDO KOMPUTEROWE POKOJ ODPOCZYNKOWY 10 I PIĘTRO	GNIAZDO KOMPUTEROWE DISPOZYTORNA I PIĘTRO	GNIAZDO KOMPUTEROWE DISPOZYTORNA I PIĘTRO	GNIAZDO KOMPUTEROWE DISPOZYTORNA I PIĘTRO	GNIAZDO KOMPUTEROWE DISPOZYTORNA I PIĘTRO	GNIAZDO KOMPUTEROWE DISPOZYTORNA I PIĘTRO	GNIAZDO KOMPUTEROWE POKOJ ODPOCZYNKOWY 2, 1 I PIĘTRO	GNIAZDO KOMPUTEROWE DYREKTOR I PIĘTRO	GNIAZDO KOMPUTEROWE SEKCJA ORGAN. SZKOLEN I PIĘTRO	GNIAZDO KOMPUTEROWE POM. ZAST. DYREKT. I PIĘTRO	GNIAZDO KOMPUTEROWE SZATNIA SANITARUSZY I PIĘTRO	GNIAZDO KOMPUTEROWE POKOJ SPRZĄTACZEK I PIĘTRO	GNIAZDO KOMPUTEROWE POKOJ ODPOCZYNKOWY 21 I PIĘTRO	GNIAZDO KOMPUTEROWE POKOJ ODPOCZYNKOWY 22 I PIĘTRO	GNIAZDO KOMPUTEROWE POKOJ ODPOCZYNKOWY 23,24 I PIĘTRO	GNIAZDO KOMPUTEROWE ZAPARZENIE I PIĘTRO	GNIAZDO KOMPUTEROWE ZAPARZENIE I PIĘTRO	GNIAZDO KOMPUTEROWE ZAPARZENIE I PIĘTRO	GNIAZDO KOMPUTEROWE ZAPARZENIE I PIĘTRO	GNIAZDO KOMPUTEROWE POCZOJNA PIELEGNAREK I PIĘTRO	GNIAZDO KOMPUTEROWE SERWEROWNIA PARTER	GNIAZDO KOMPUTEROWE SERWEROWNIA PARTER	REZERWA	REZERWA	REZERWA	REZERWA

MedycznIT.pl Sp. z o.o.
 02-673 Warszawa
 ul. Konstruktorska 6 lok. 214
 tel. 22 847 14 38; fax 22 853 48 10

INWESTYCJA: SYSTEM OKABLOWANIA STRUKTURALNEGO
 ADRES INWESTYCJI: Radom, 26-600, ul. Tochtermana 1
 INWESTOR: Radomska Stacja Pogotowia Ratunkowego w Radomiu ul. Tochtermana 1, 26-600 Radom
 FAZA: PROJEKT TECHNICZNY
 BRANŻA ELEKTRYCZNA / TELETECHNICZNA
 ZAWARTOŚĆ RYSUNKU: INSTALACJE ELEKTRYCZNE I TELETECHNICZNE SCHEMAT I WIDOK ROZDZIELNICY TK2

ZESPÓŁ PROJEKTOWY

STANOWISKO	IMIE I NAZWISKO	NR. UPRAWNIEN	PODS
PROJEKTOWAŁ:	ADAM KNIŻEWSKI	1045/EU/86 MAZ/IE/0435/08	
OPRACOWAŁ:			
SPRAWDZIŁ:	inż. JANUSZ WARZECHA	LOD/0249/ POOE/04	
DATA:	SKALA:	NR. RYSUNKU:	REWIZJA:
29.11.2016 r	-----	E-04	---